

PIANTA PIANO INTERRATO

SCALA 1:100

GR
Gruppo Renna
costruzioni Srl

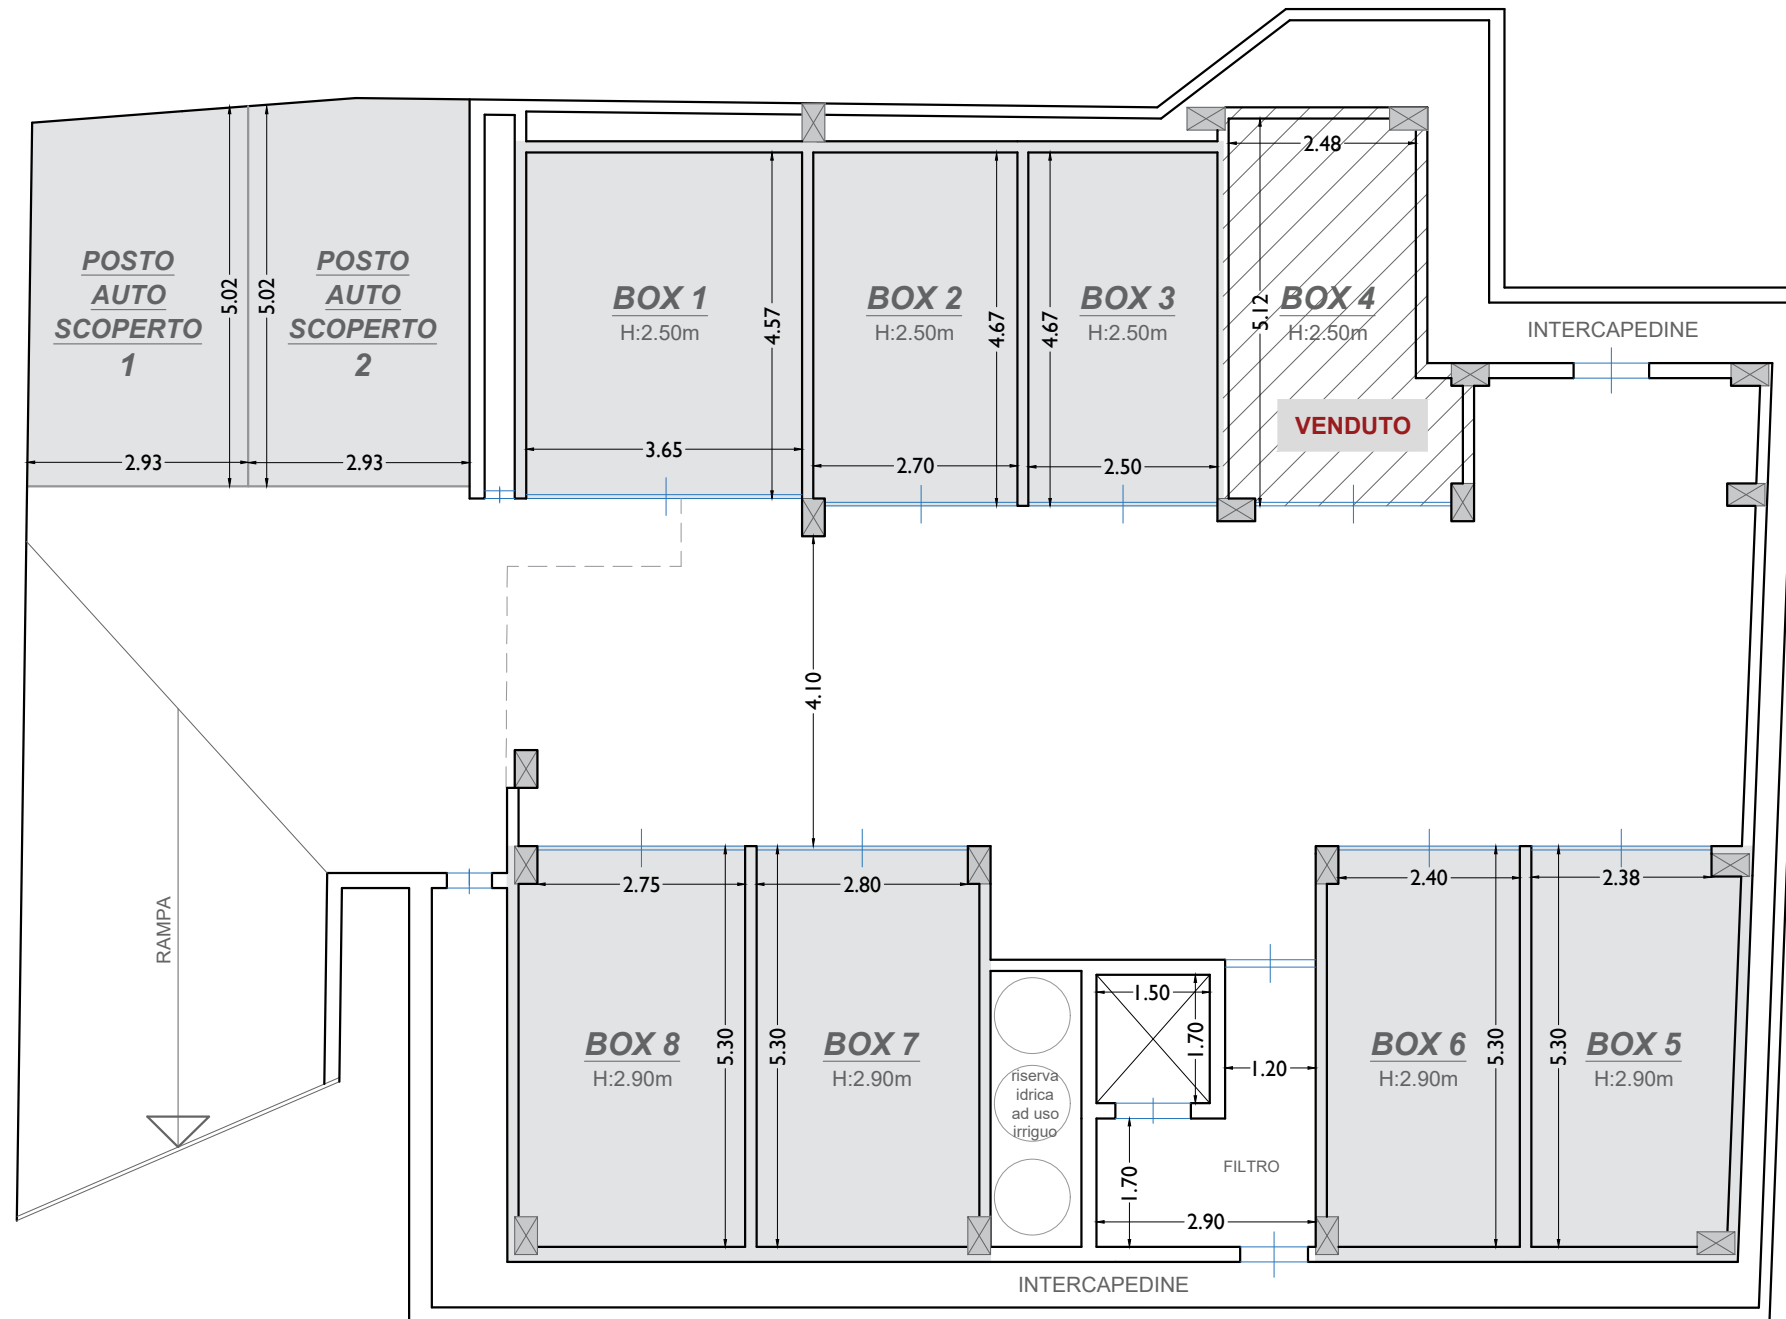


TABELLA SUPERFICI

BOX AUTO 1
SUPERFICIE LORDA: 18.30m²

BOX AUTO 2
SUPERFICIE LORDA: 13.75m²

BOX AUTO 3
SUPERFICIE LORDA: 12.75m²

BOX AUTO 4
SUPERFICIE LORDA: 15.45m²

POSTO AUTO SCOPERTO 1
SUPERFICIE LORDA: 14.20m²

BOX AUTO 5
SUPERFICIE LORDA: 16.00m²

BOX AUTO 6
SUPERFICIE LORDA: 15.25m²

BOX AUTO 7
SUPERFICIE LORDA: 17.45m²

BOX AUTO 8
SUPERFICIE LORDA: 17.75m²

POSTO AUTO SCOPERTO 2
SUPERFICIE LORDA: 14.95m²