


PIANTA PIANO TIPO QUARTO

SCALA 1:100

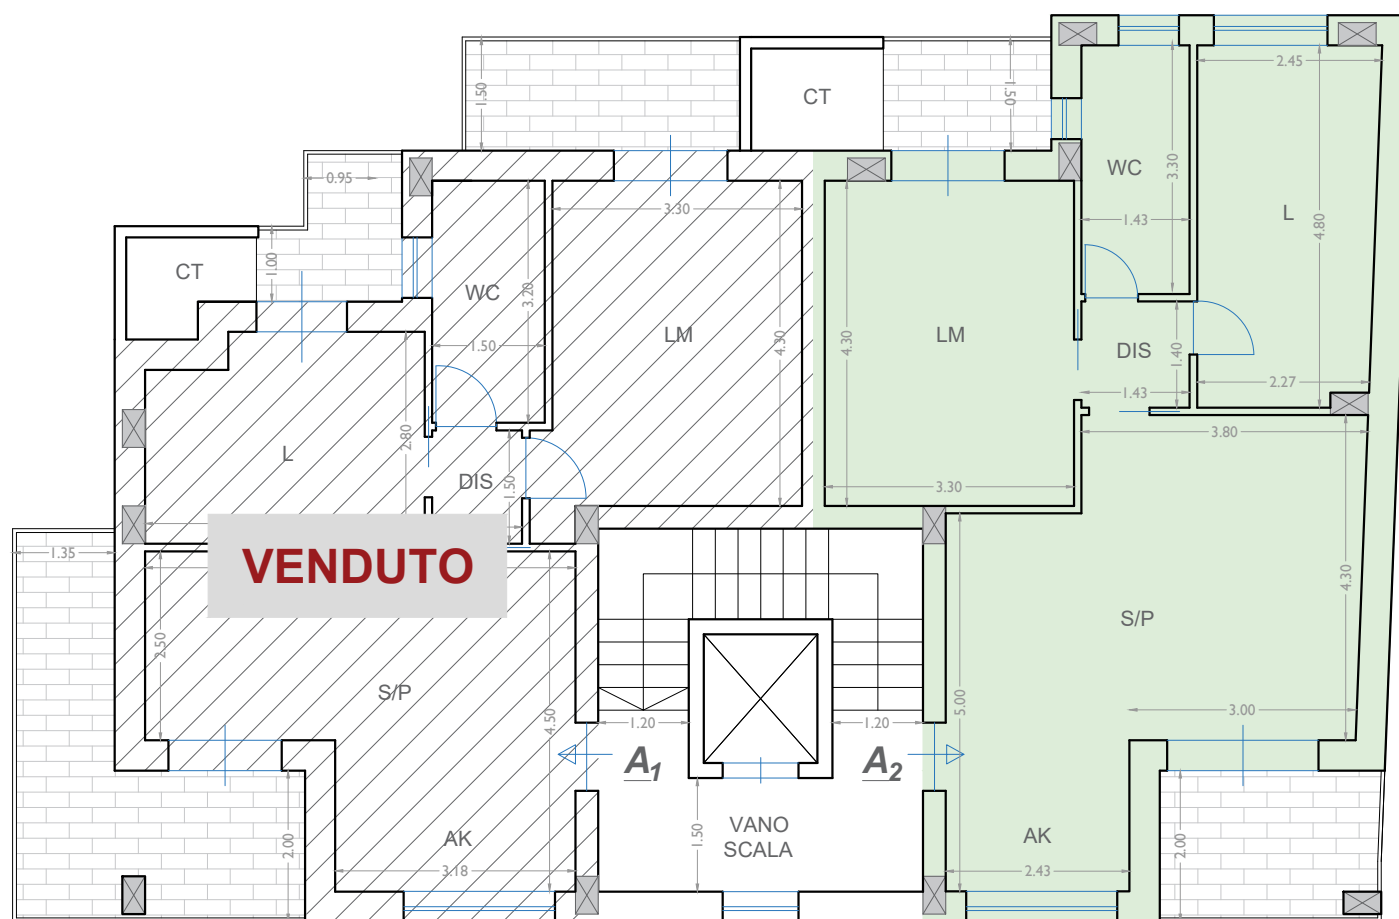

MISURE ESPRESSE AL RUSTICO

Tutte le misure sono da intendersi a rustico.

I prospetti architettonici potranno subire variazioni.



TABELLA SUPERFICI

ABITAZIONE 1	ABITAZIONE 2
- SUPERFICIE LORDA: 66.30m ² - SUPERFICIE PERTINENZA ESTERNA: 23.35m ² - INCIDENZA PARTI COMUNI: 10.60m ²	- SUPERFICIE LORDA: 73.45m ² - SUPERFICIE PERTINENZA ESTERNA: 12.10m ² - INCIDENZA PARTI COMUNI: 11.75m ²