


PIANTA PIANO RIALZATO

SCALA 1:100

GR
Gruppo Renna
costruzioni Srl

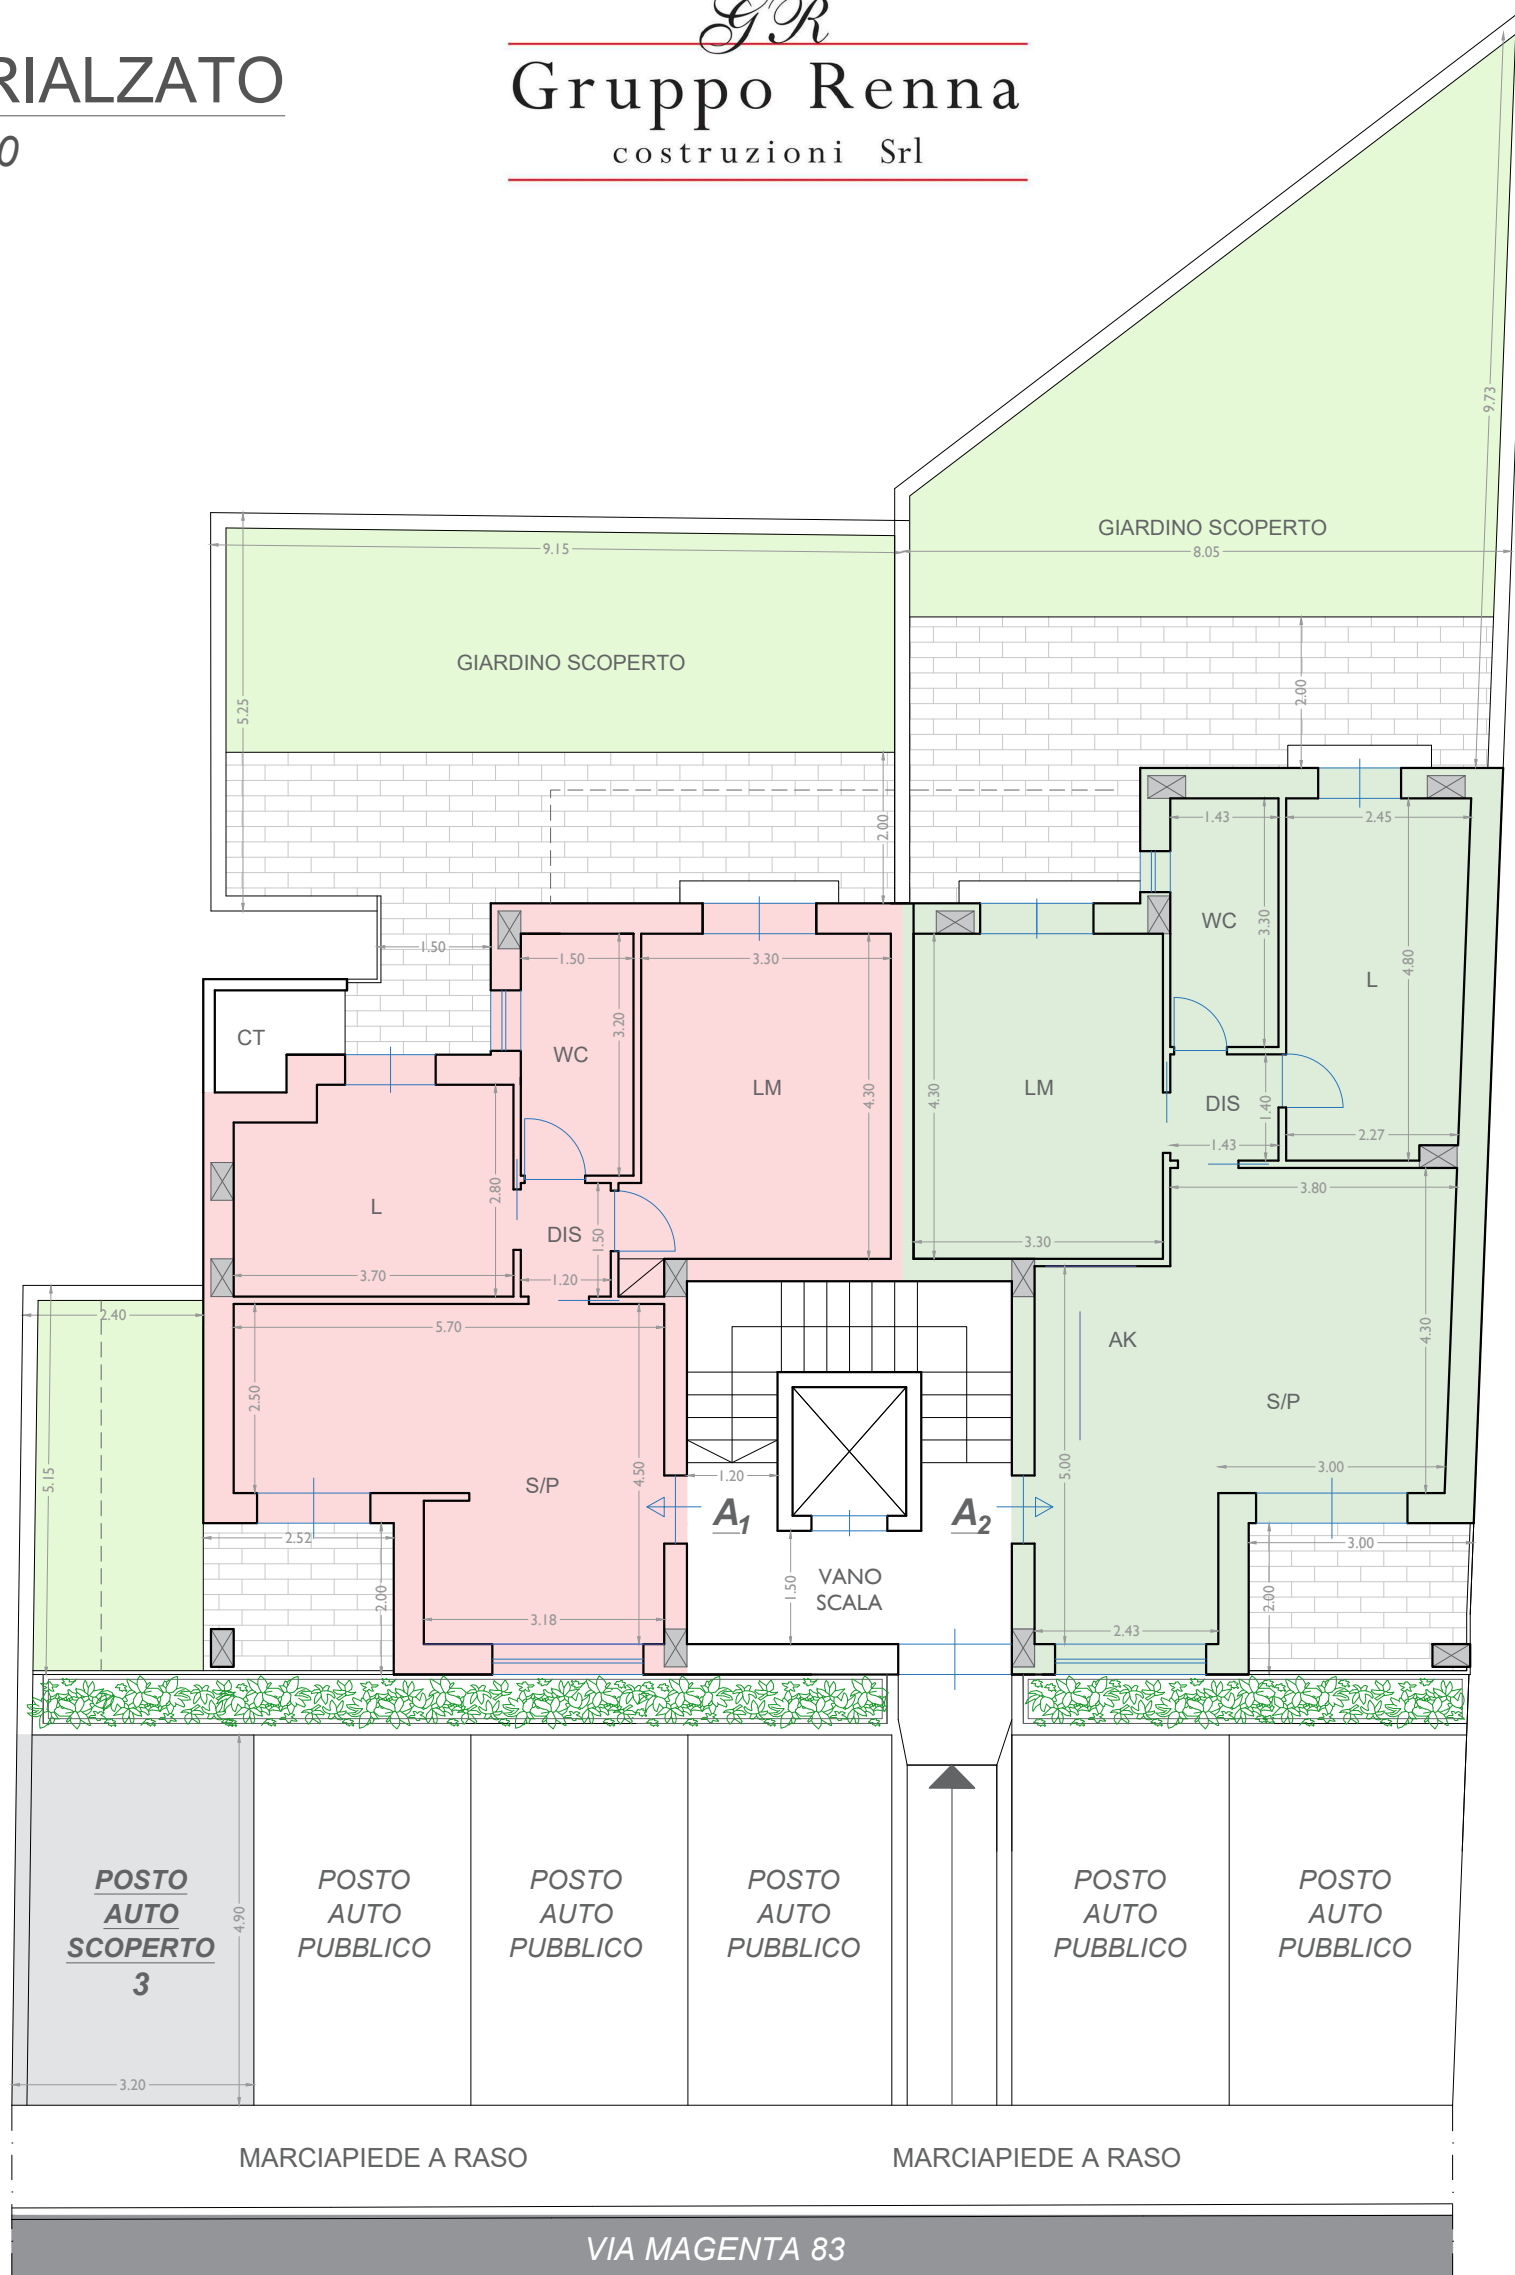

MISURE ESPRESSE AL RUSTICO

Tutte le misure sono da intendersi a rustico.
I prospetti architettonici potranno subire variazioni.

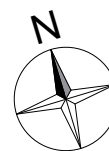


TABELLA SUPERFICI

POSTO AUTO SCOPERTO 3	ABITAZIONE 1	ABITAZIONE 2
POSTO AUTO SCOPERTO 3 SUPERFICIE LORDA: 15.50m ²	ABITAZIONE 1 - SUPERFICIE LORDA: 66.30m ² - SUPERFICIE PERTINENZA ESTERNA: 70.35m ² - INCIDENZA PARTI COMUNI: 10.60m ²	ABITAZIONE 2 - SUPERFICIE LORDA: 73.45m ² - SUPERFICIE PERTINENZA ESTERNA: 67.45m ² - INCIDENZA PARTI COMUNI: 11.75m ²