


PIANTA PIANO SECONDO

SCALA 1:100

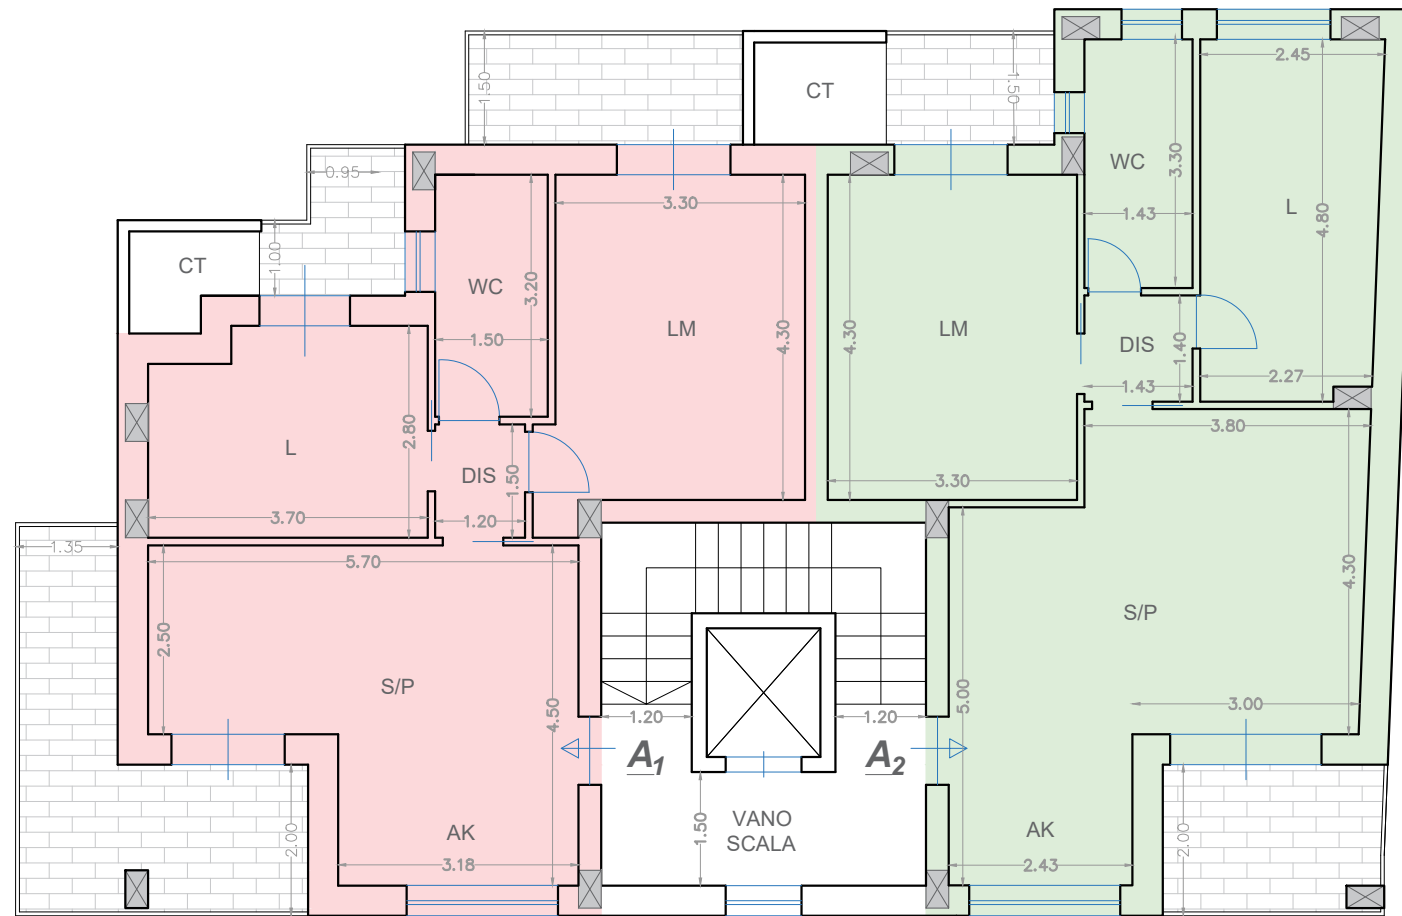

MISURE ESPRESSE AL RUSTICO

Tutte le misure sono da intendersi a rustico.

I prospetti architettonici potranno subire variazioni.



TABELLA SUPERFICI

	ABITAZIONE 1	ABITAZIONE 2
	<ul style="list-style-type: none"> - SUPERFICIE LORDA: 66.30m² - SUPERFICIE PERTINENZA ESTERNA: 23.35m² - INCIDENZA PARTI COMUNI: 10.60m² 	<ul style="list-style-type: none"> - SUPERFICIE LORDA: 73.45m² - SUPERFICIE PERTINENZA ESTERNA: 12.10m² - INCIDENZA PARTI COMUNI: 11.75m²