


# PIANTA PIANO TERZO


SCALA 1:100

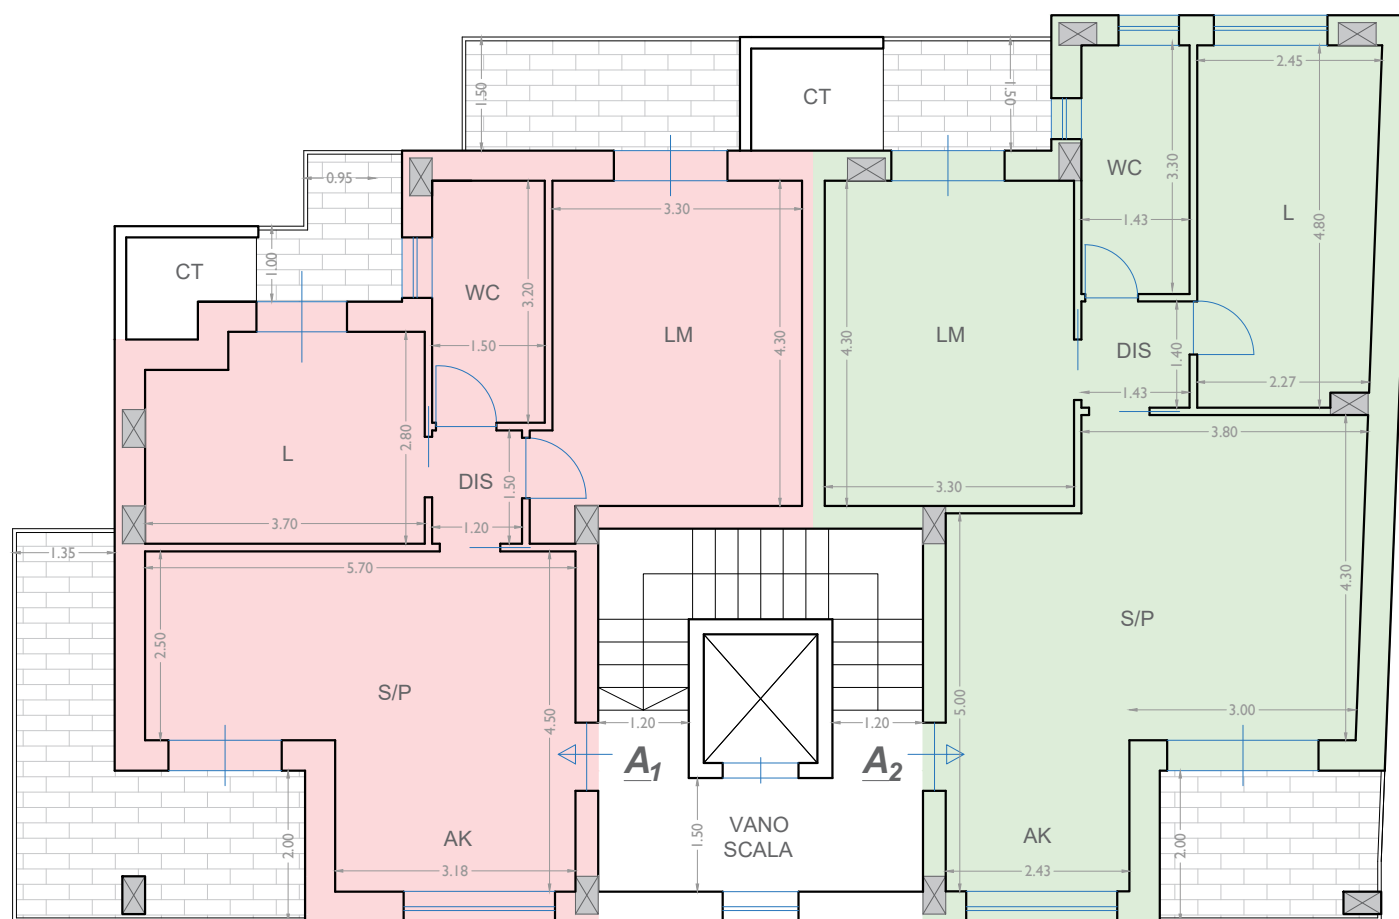

## MISURE ESPRESSE AL RUSTICO

*Tutte le misure sono da intendersi a rustico.*

*I prospetti architettonici potranno subire variazioni.*

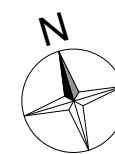

## TABELLA SUPERFICI

	ABITAZIONE 1	ABITAZIONE 2
	- SUPERFICIE LORDA: 66.30m <sup>2</sup> - SUPERFICIE PERTINENZA ESTERNA: 23.35m <sup>2</sup> - INCIDENZA PARTI COMUNI: 10.60m <sup>2</sup>	- SUPERFICIE LORDA: 73.45m <sup>2</sup> - SUPERFICIE PERTINENZA ESTERNA: 12.10m <sup>2</sup> - INCIDENZA PARTI COMUNI: 11.75m <sup>2</sup>